


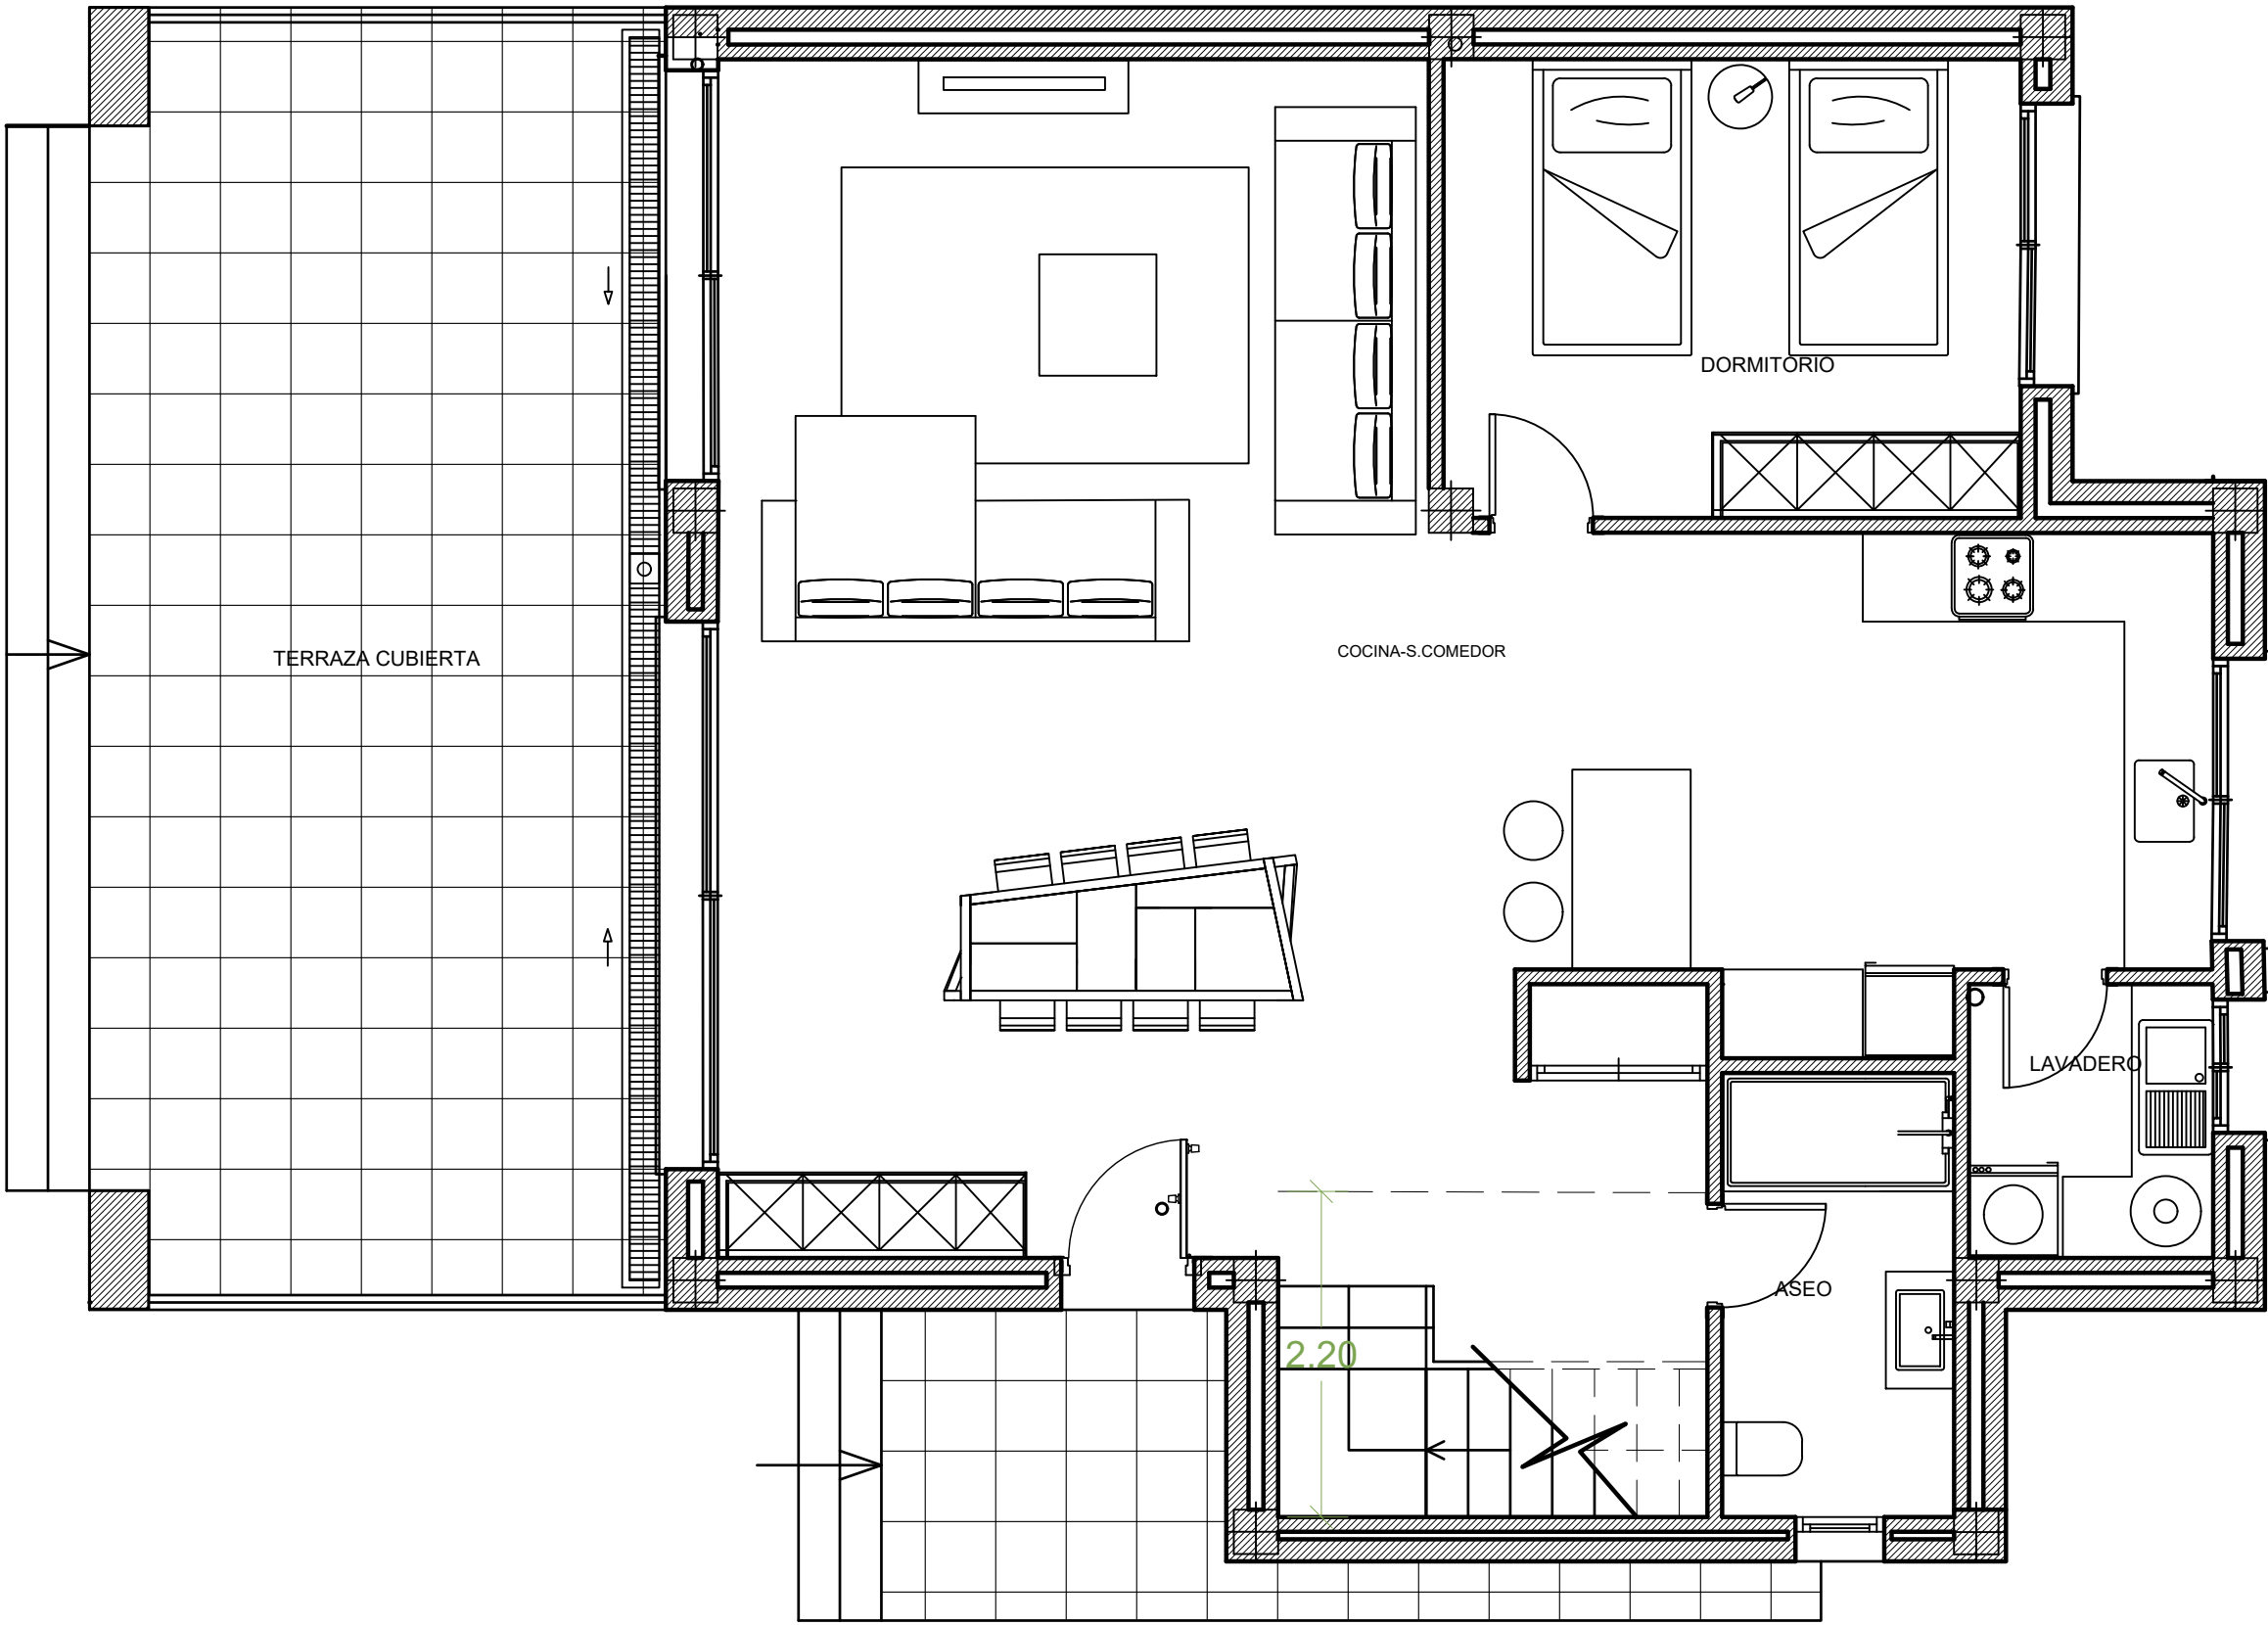

|         | VIVIENDA 4        |                 |                        |                          |                |           |
|---------|-------------------|-----------------|------------------------|--------------------------|----------------|-----------|
|         | USO               | SUPERFICIE UTIL | SUPERFICIE CONST. VIV. | SUPERFICIE TER. CUBIERTA | EDIFICABILIDAD | OCUPACION |
| P. BAJA | COCINA-S.COMEDOR  | 63,66 m2        | 99,90 m2               |                          |                |           |
|         | LAVADERO          | 3,04 m2         |                        |                          |                |           |
|         | DORMITORIO 1      | 12,09 m2        |                        |                          |                |           |
|         | ASEO              | 4,71 m2         |                        |                          |                |           |
|         | PORCHE            | 6,50 m2         | 6,50 m2                |                          |                |           |
|         | TERRAZA CUBIERTA  | 34,20 m2        | 34,20 m2               |                          |                |           |
|         | TOTAL PLANTA BAJA | 124,20 m2       | 99,90 m2               | 40,70 m2                 | 120,25 m2      | 140,60 m2 |
| P. ALTA | DORMITORIO 2      | 18,32 m2        |                        |                          |                |           |
|         | VESTIDOR          | 4,26 m2         |                        |                          |                |           |
|         | BAÑO 1            | 5,80 m2         |                        |                          |                |           |
|         | BAÑO 2            | 3,82 m2         |                        |                          |                |           |
|         | DORMITORIO 3      | 13,64 m2        |                        |                          |                |           |
|         | PASO              | 2,42 m2         |                        |                          |                |           |
|         | TOTAL PLANTA ALTA | 48,26 m2        | 69,00 m2               | 0,00 m2                  | 69,00 m2       | 0,00 m2   |
| TOTALES |                   | 172,46 m2       | 168,90 m2              | 40,70 m2                 | 189,25 m2      | 140,60 m2 |

|                               |           |               |
|-------------------------------|-----------|---------------|
| Parcela 4                     | 500,50 m2 |               |
| Permitida P. VIGENTE 0.4m2/m2 |           | 200,20 m2/m2s |
| Permitida P. VIGENTE 40%      |           | 200,20 m2     |

PROYECTO BASICO Y EJECUCION DE:

VIVIENDA UNIFAMILIAR AISLADA CON PISCINA

SITUACION:

PDA. BARRANQUETS CL-51 B-6 -ELS POBLETS-

PLANO:

P. BAJA - DISTRIBUCION Y SUPERFICIES

El presente documento es copia de su original del que es autor el Arquitecto D. José Sala Sendra. Su utilización total o parcial, así como cualquier reproducción o cesión a terceros, requerirá la previa autorización expresa de su autor, quedando en todo caso prohibida cualquier modificación unilateral del mismo.

NUMERO:

02-01

ESCALA:

1/50

REFERENCIA:

FECHA:

10/01/2025

PROYECTO PLANIMETRIA E EJECUCION POBLETS DNG

PROYECTOR: **CREAR SEGARIA S.L.**

PROYECTOR: JOSE SALA SENDRA

PROYECTOR: **ESTUDIO DE ARQUITECTURA**

PROYECTOR: **ESTUDIO DE ARQUITECTURA**