



PLANTA ALTA

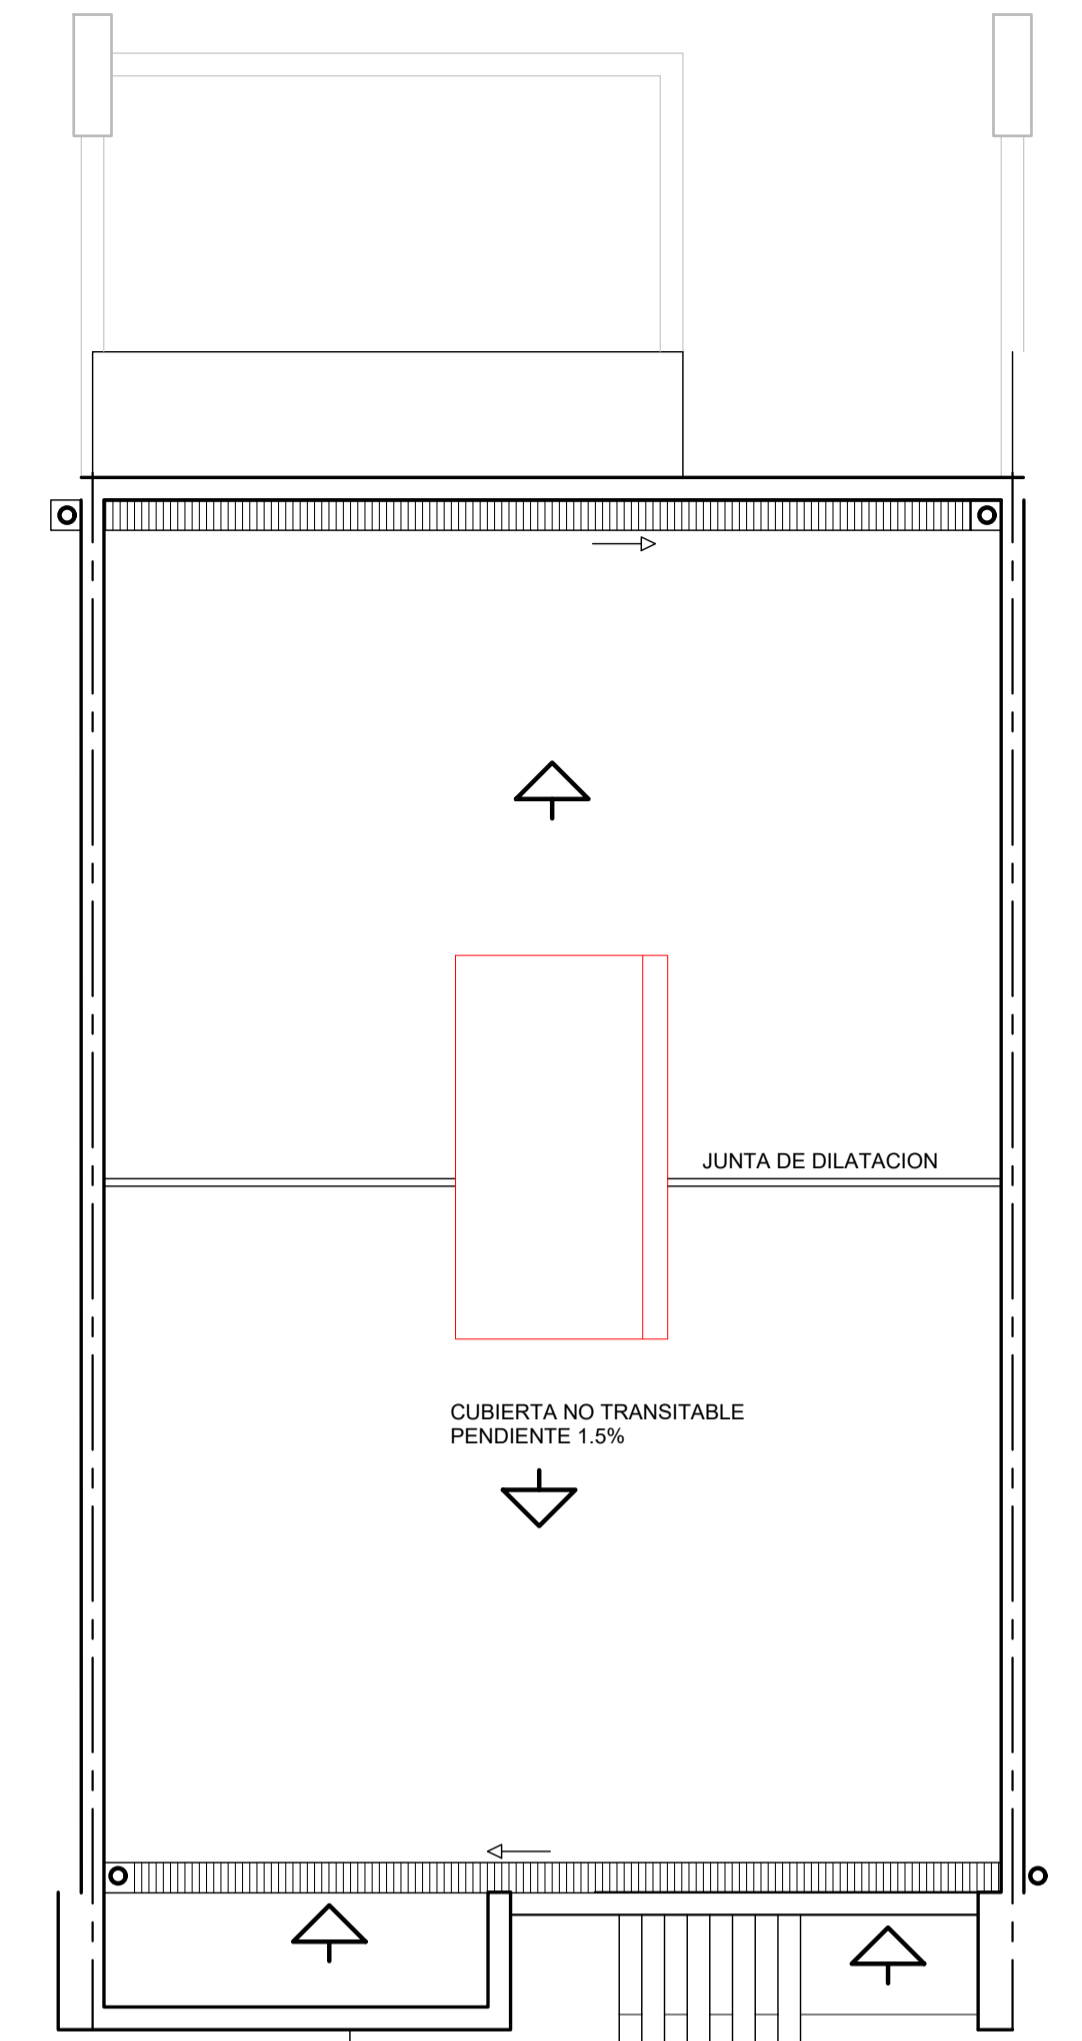

PLANTA CUBIERTA

Escala 1/100

PARCELA 15 SUPERFICIE 204.76 m²

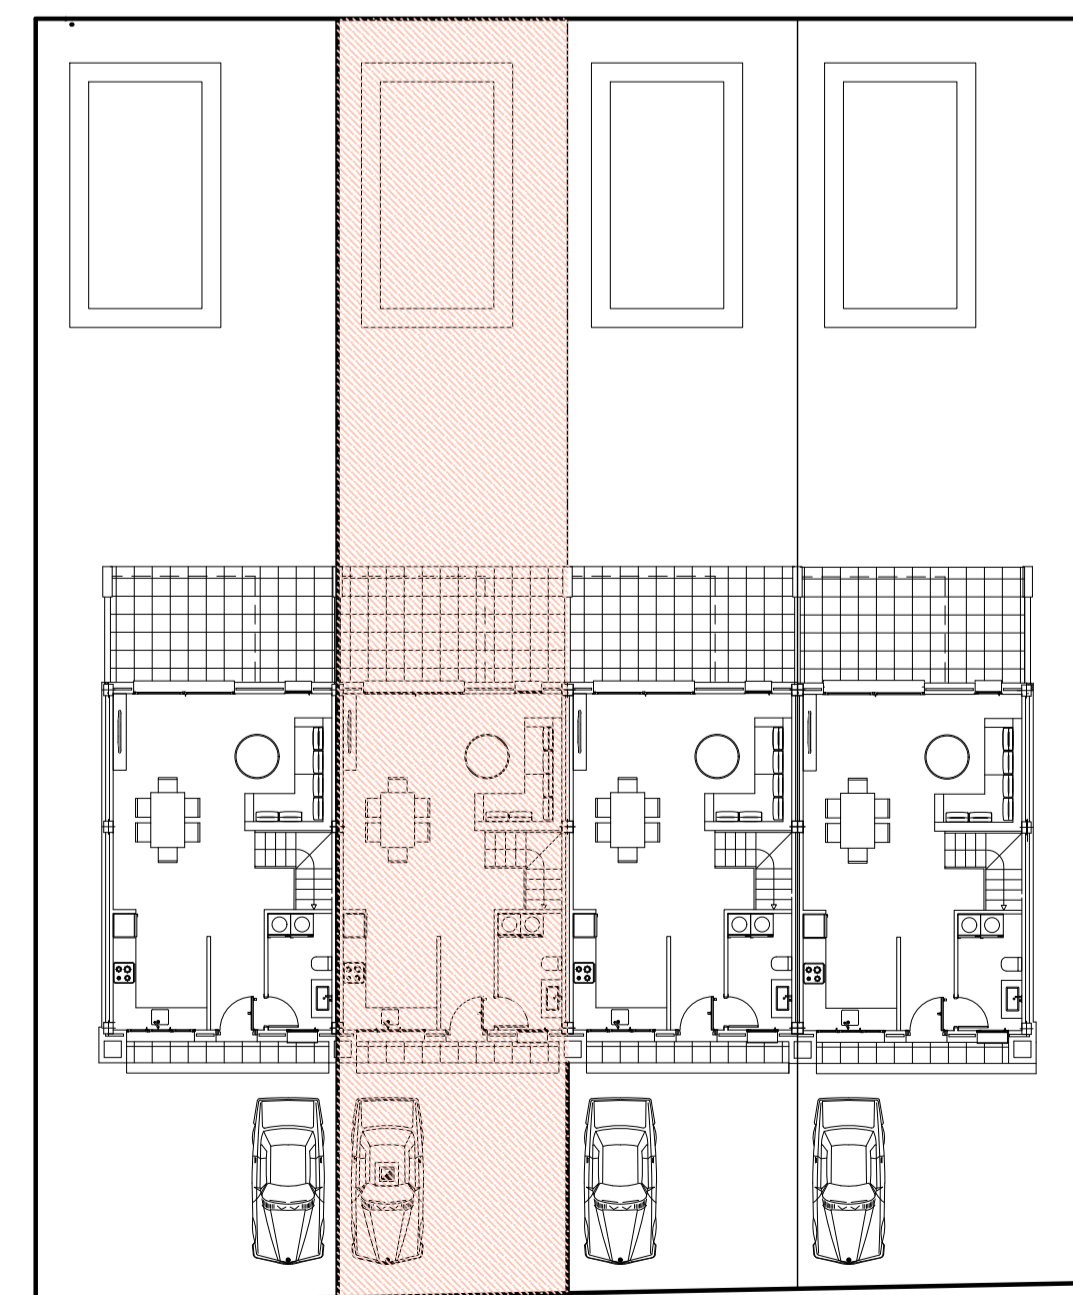

CALLE

VIVIENDA TIPO B (1)					
	USO	SUPERFICIE UTIL	SUPERFICIE CONSTRUIDA	EDIFICABILIDAD	OCUPACION
PLANTA BAJA	VESTIBULO	4,52 m ²			
	COCINA	7,88 m ²			
	ASEO	5,23 m ²			
	SALÓN-COMEDOR	33,58 m ²			
	TOTAL	51,21 m²	58,43 m²	58,43 m²	58,43 m²
	TERRAZA CUBIERTA	10,55 m ²	10,55 m ²	5,28 m ²	10,55 m ²
PLANTA ALTA	PASO	2,69 m ²			
	DORMITORIO 1	10,64 m ²			
	VESTIDOR	5,44 m ²			
	BAÑO 1	4,67 m ²			
	DORMITORIO 2	9,74 m ²			
	DORMITORIO 3	9,14 m ²			
	BAÑO 2	3,99 m ²			
TOTAL	46,31 m²	55,29 m²	55,29 m²	0,00 m²	
TOTAL VIVIENDA		97,52 m²	113,72 m²	113,72 m²	58,43 m²
TOTAL TERRAZAS		10,55 m²	10,55 m²	5,28 m²	10,55 m²
TOTAL		108,07 m²	124,27 m²	119,00 m²	68,98 m²

PROMOCION DE:

VIVIENDAS UNIFAMILIARES ADOSADAS CON PISCINA

SITUACION :

PARCELA R-2.2 - SECTOR UE-4 ---EL VERGEL---

PROMOTOR:

GRUPO FINANCIERO TOMAS-MORENO SL

