


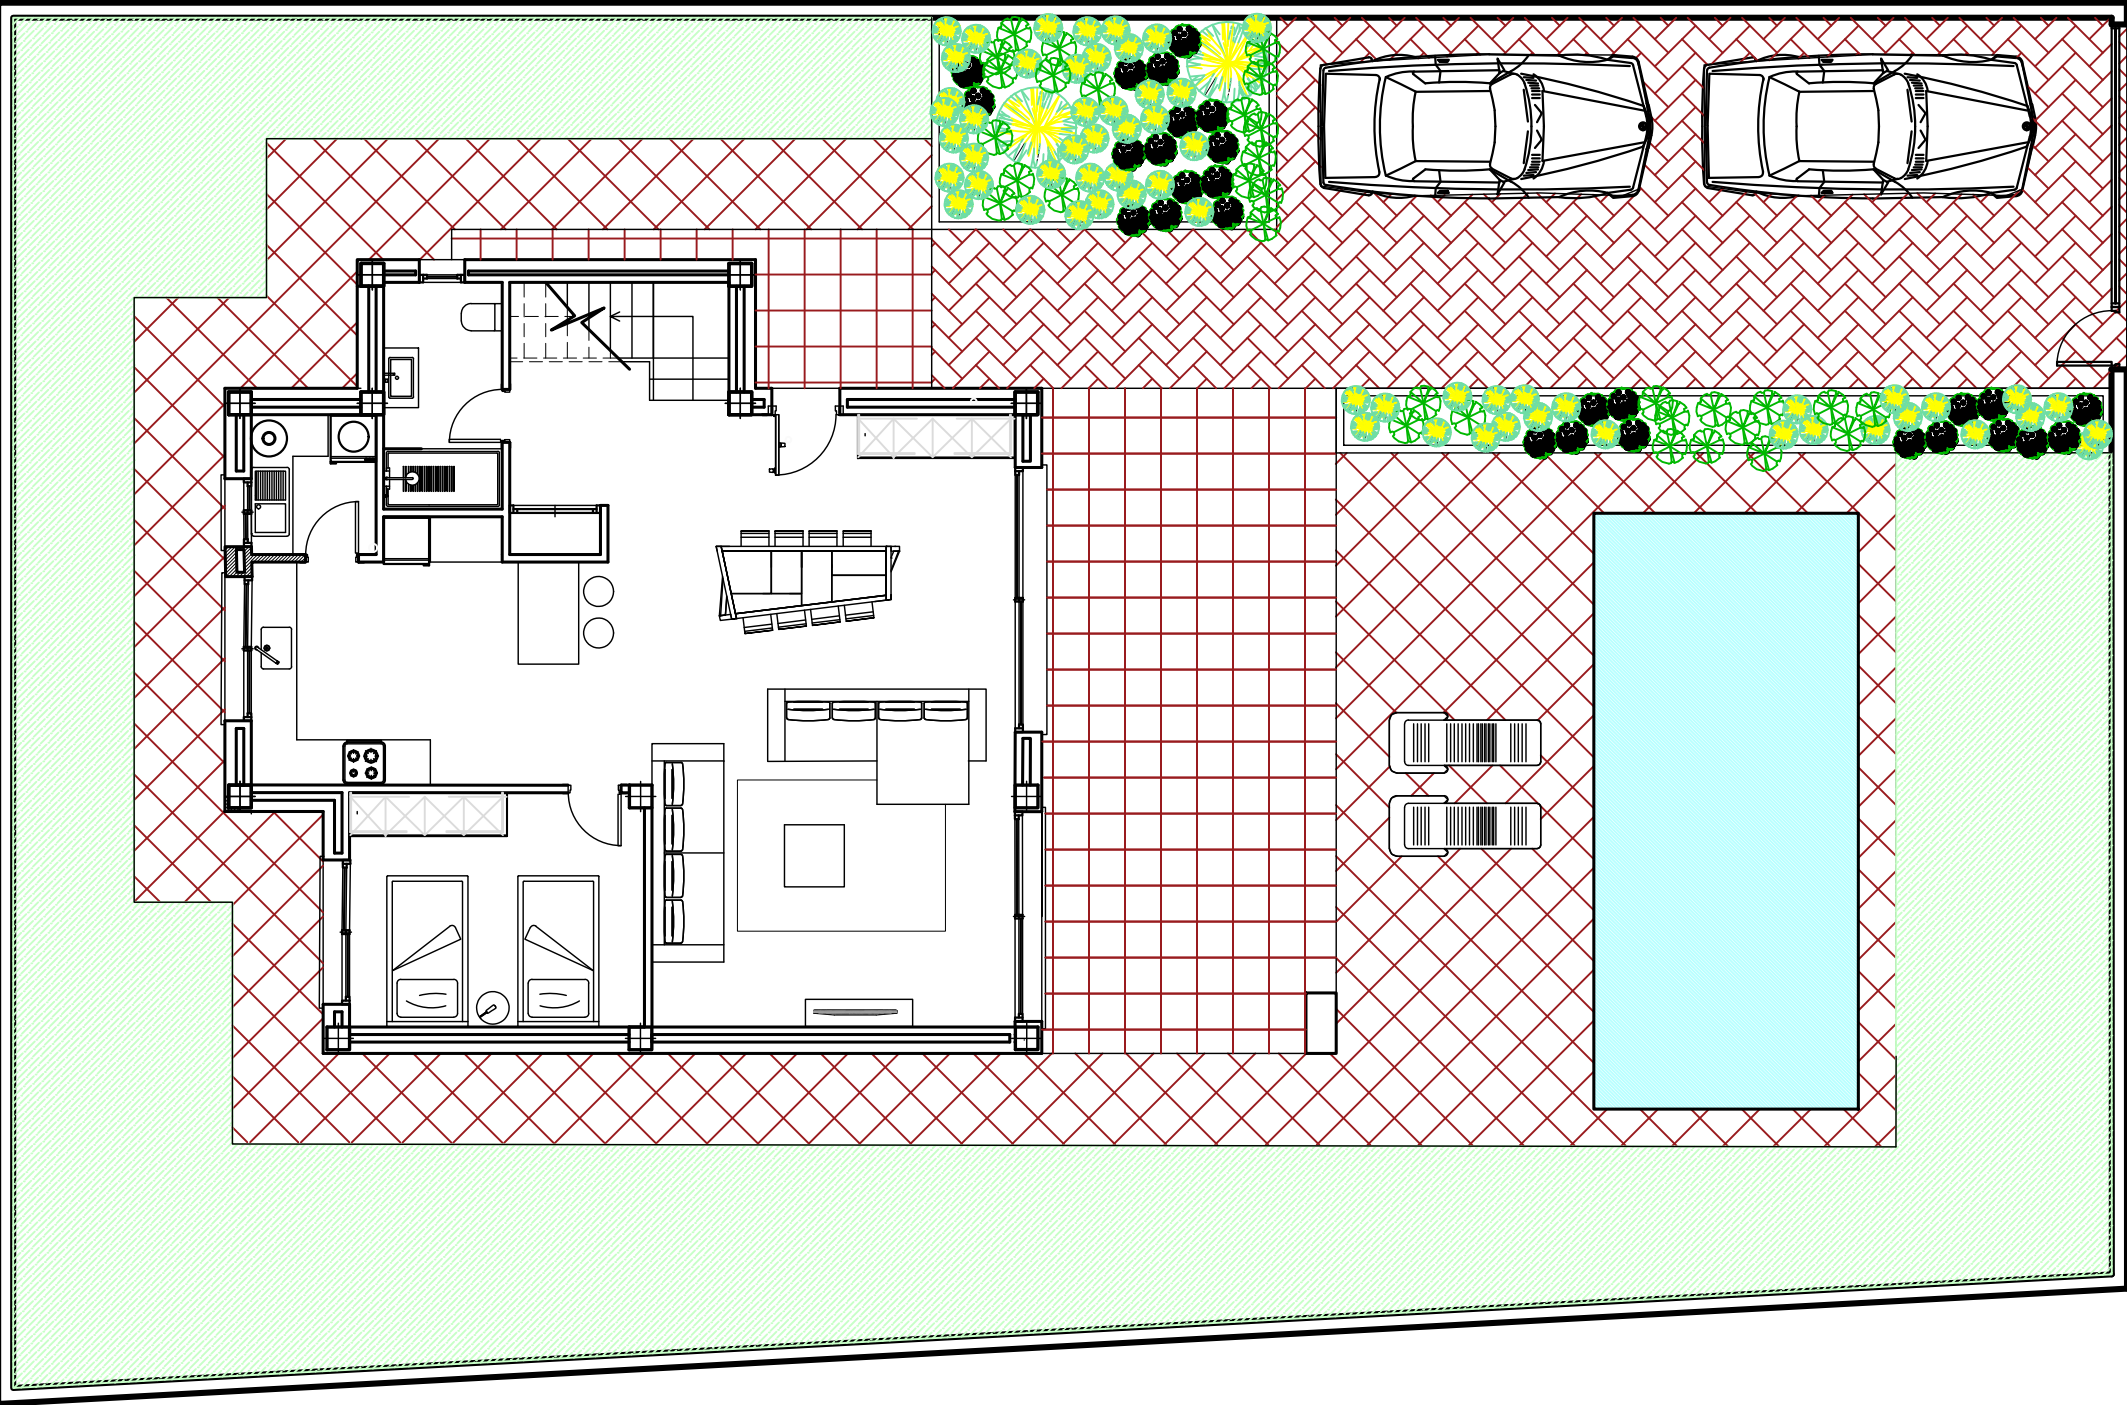

CREAR SEGARIA S.L..

ARQUITECTOS JOSE SULA SERRANO

PROYECTO DE EJECUCIÓN DE:

VIVIENDA UNIFAMILIAR AISLADA CON PISCINA

SITUACIÓN:

PDA. BARRANQUETS CL-51 B-4 -ELS POBLETS-

PLANO:

PARCELA

A El presente documento es copia de su original del que es autor el Arquitecto D. José Sala Sendra. Su utilización total o parcial, así como cualquier reproducción o cesión a terceros, requerirá la previa autorización expresa de su autor, quedando en todo caso prohibida cualquier modificación unilateral del mismo.