


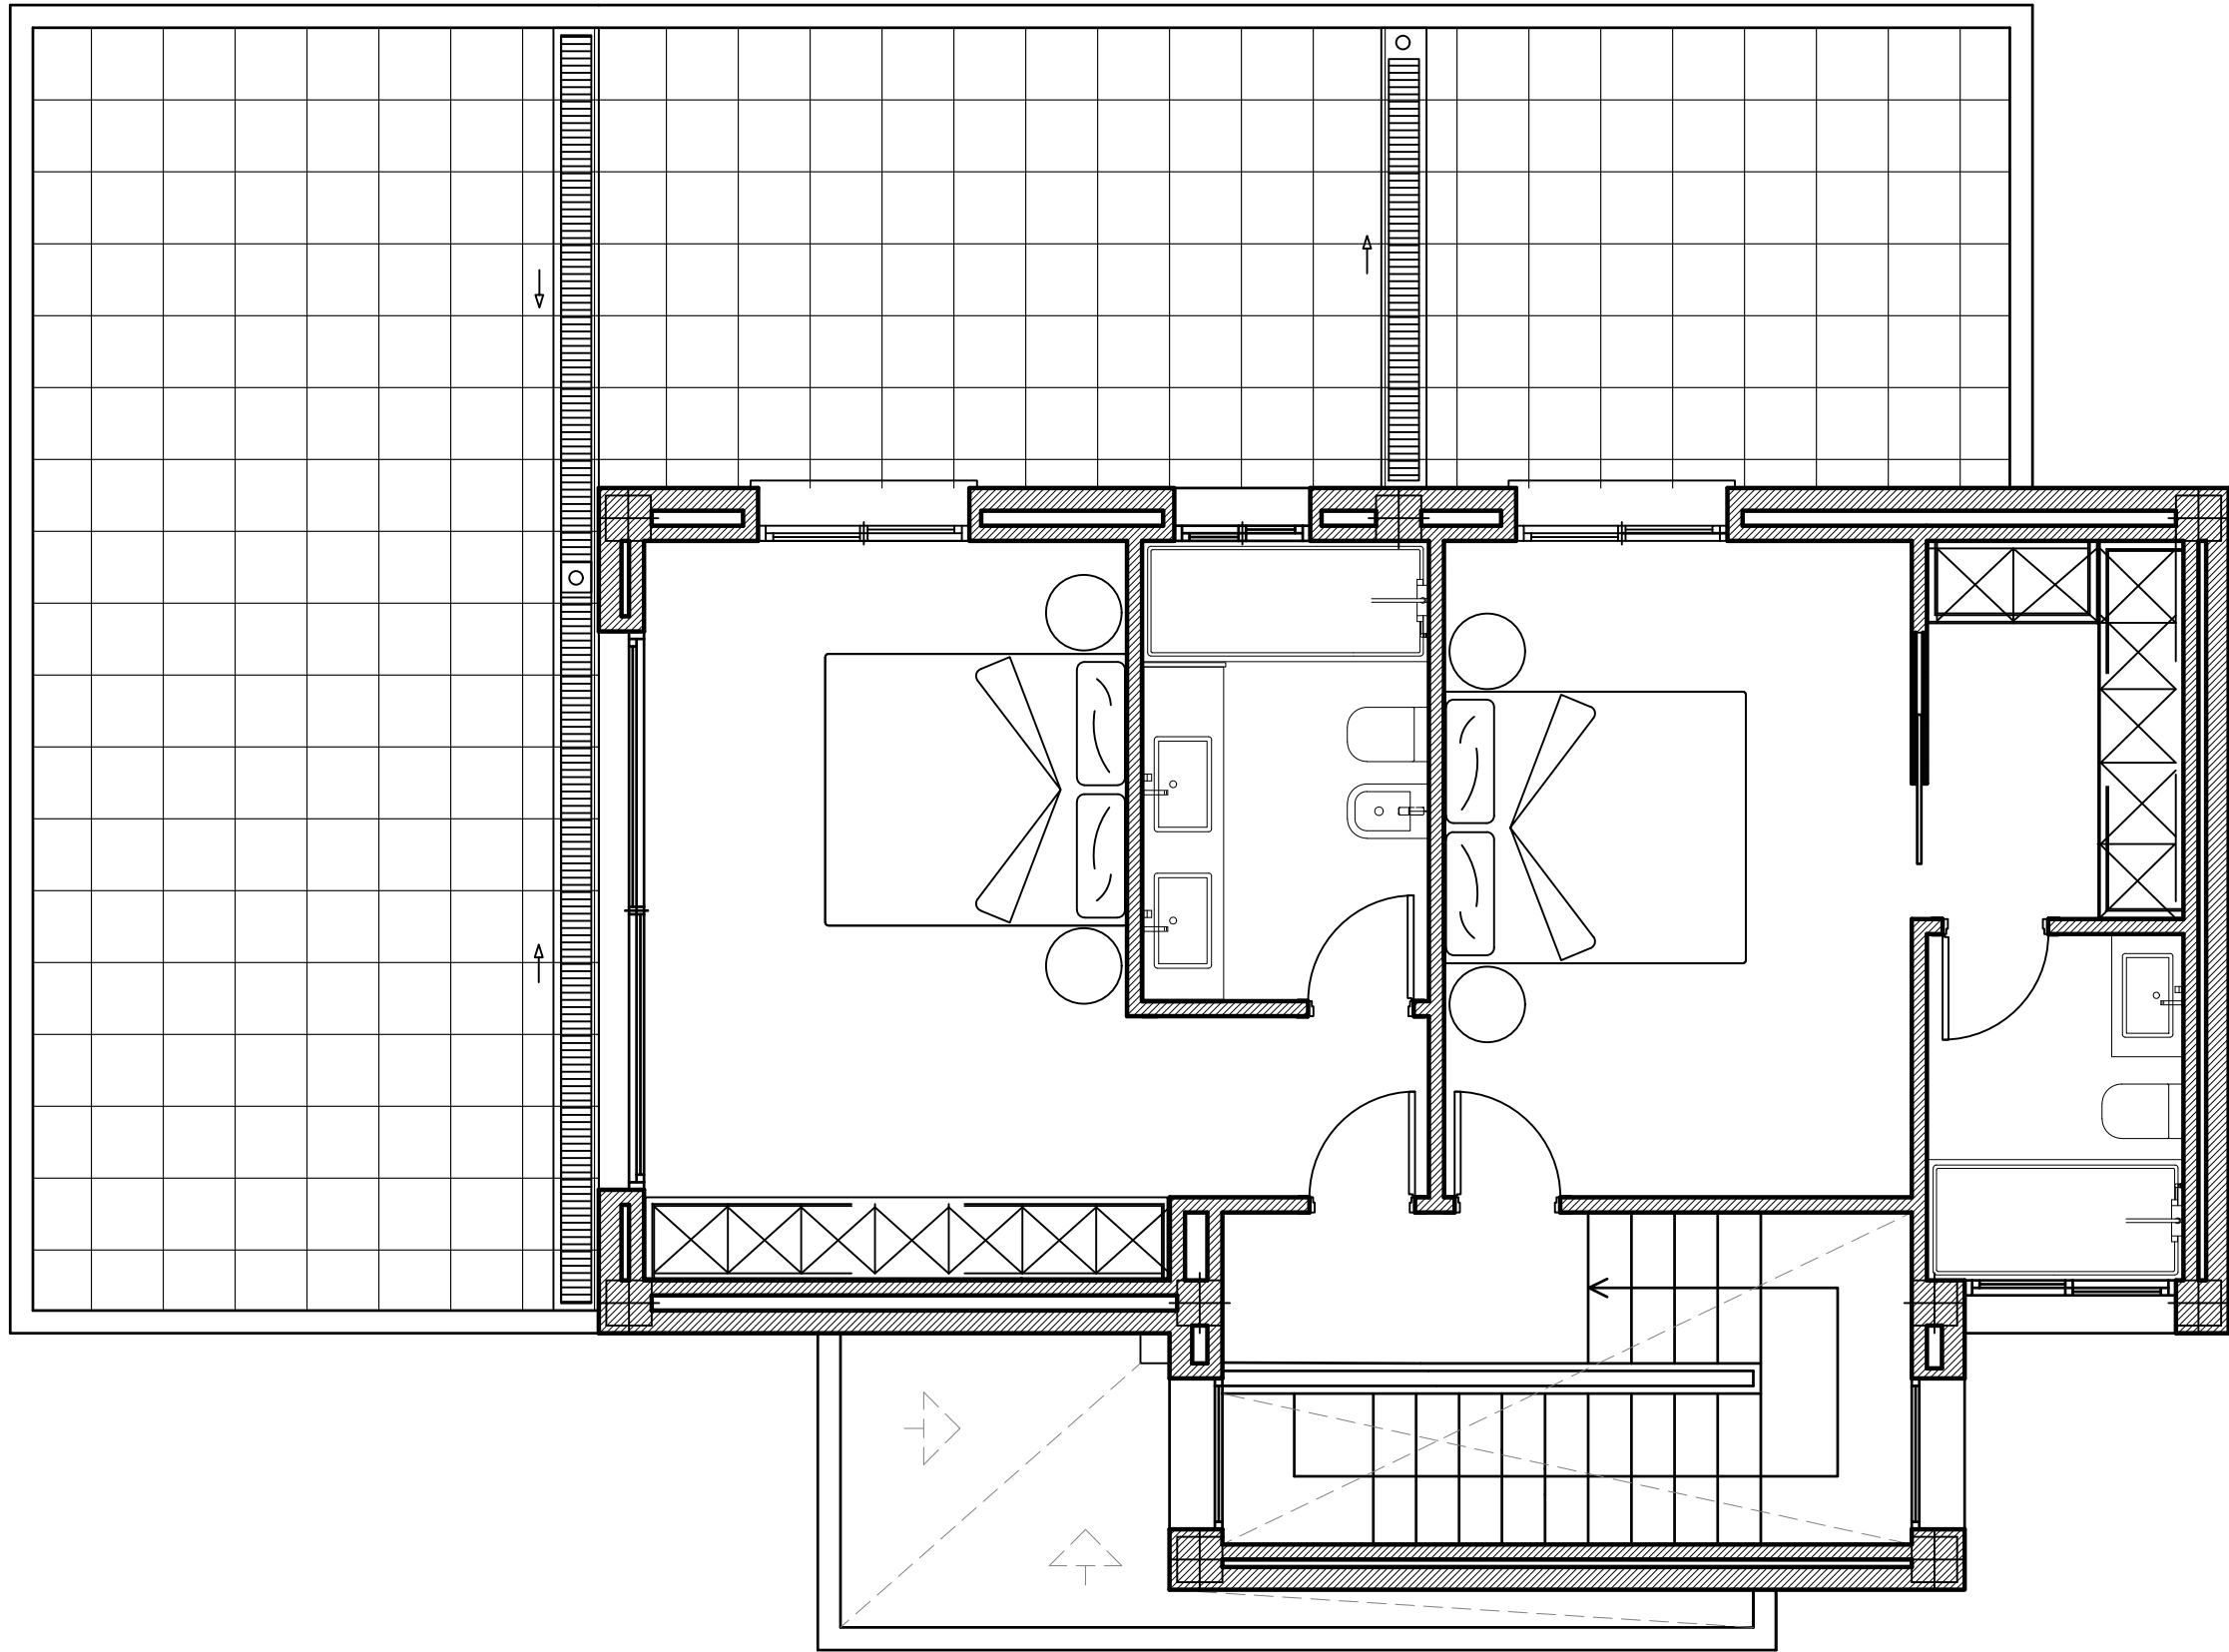

	PROYECTO BASICO Y EJECUCIÓN DE :	
	VIVIENDA UNIFAMILIAR AISLADA CON PISCINA	
	SITUACIÓN:	
	PDA. BARRANQUETS CL-51 B-6 -ELS POBLETS-	
PLANO:		NÚMERO:
P. PRIMERA- DISTRIBUCION Y SUPERFICIES		02-02
El presente documento es copia de su original del que es autor el Arquitecto D. José Sala Sendra. Su utilización total o parcial, así como cualquier reproducción o cesión a terceros, requerirá la previa autorización expresa de su autor, quedando en todo caso prohibida cualquier modificación unilateral del mismo.		ESCALA:
		1/50

REFERENCIA:
P-24013
FECHA:
10/01/2025
PROYECTO PLANIMETRIA EJECUCION POBLETS.DWG

PROMOTOR:
CREAR SEGARIA S.L.

FIRMA: JOSE SALA SENDRA

www.josesala.com
ARQUITECTO D. JOSÉ SALA SENDRA
ESTUDIO DE ARQUITECTURA